

设计资质证书编号: A161006864
 QUALIFICATION CERTIFICATE NO. A161006864

出图章: OFFICIAL STAMP

- 图例
- 项目范围线
 - 规划道路
 - 现状道路
 - 道路中心线
 - 场地内道路
 - 挡土墙
 - 规划建筑
 - 已建房屋
 - 消防水泵房及消防水池
 - 车行出入口
 - 建筑出入口
 - 坐标
 - 设计高程点
 - 尺寸标注
 - 停车位
 - 绿化

本图没加盖出图章无效

注册执业章: REGISTERED WORKING STAMP

委托单位: 横山区纪委监委
 OWNER: 横山区纪委监委
 工程名称: 横山区纪委监委谈话室、业务用房及配套设施维修改造项目
 PROJECT NAME: 横山区纪委监委谈话室、业务用房及配套设施维修改造项目

子项名称: 谈话室、业务用房及配套设施维修改造项目
 ITEM NAME: 谈话室、业务用房及配套设施维修改造项目


图名: 总平面定位图
 DRAWING NAME: 总平面定位图

设计号: 2021-11 版本号: 1
 图例: 01
 比例: 1:300 日期: 2021-02

项目负责人: 刘鸿林
 PROJECT MANAGER: 刘鸿林
 审定: 甄云玲
 APPROVED BY: 甄云玲
 审核: 甄云玲
 CHECKED BY: 甄云玲
 专业负责人: 翁元圆
 DISCIPLINE CHIEF: 翁元圆
 校对: 曹月坡
 CHECKED BY: 曹月坡
 设计: 翁元圆
 DESIGNED BY: 翁元圆

会签栏
 COUNTERSIGNED

建筑	结构	给排水	暖通	电气
甄元圆	张翠萍	张让翠	刘淑琴	毋英

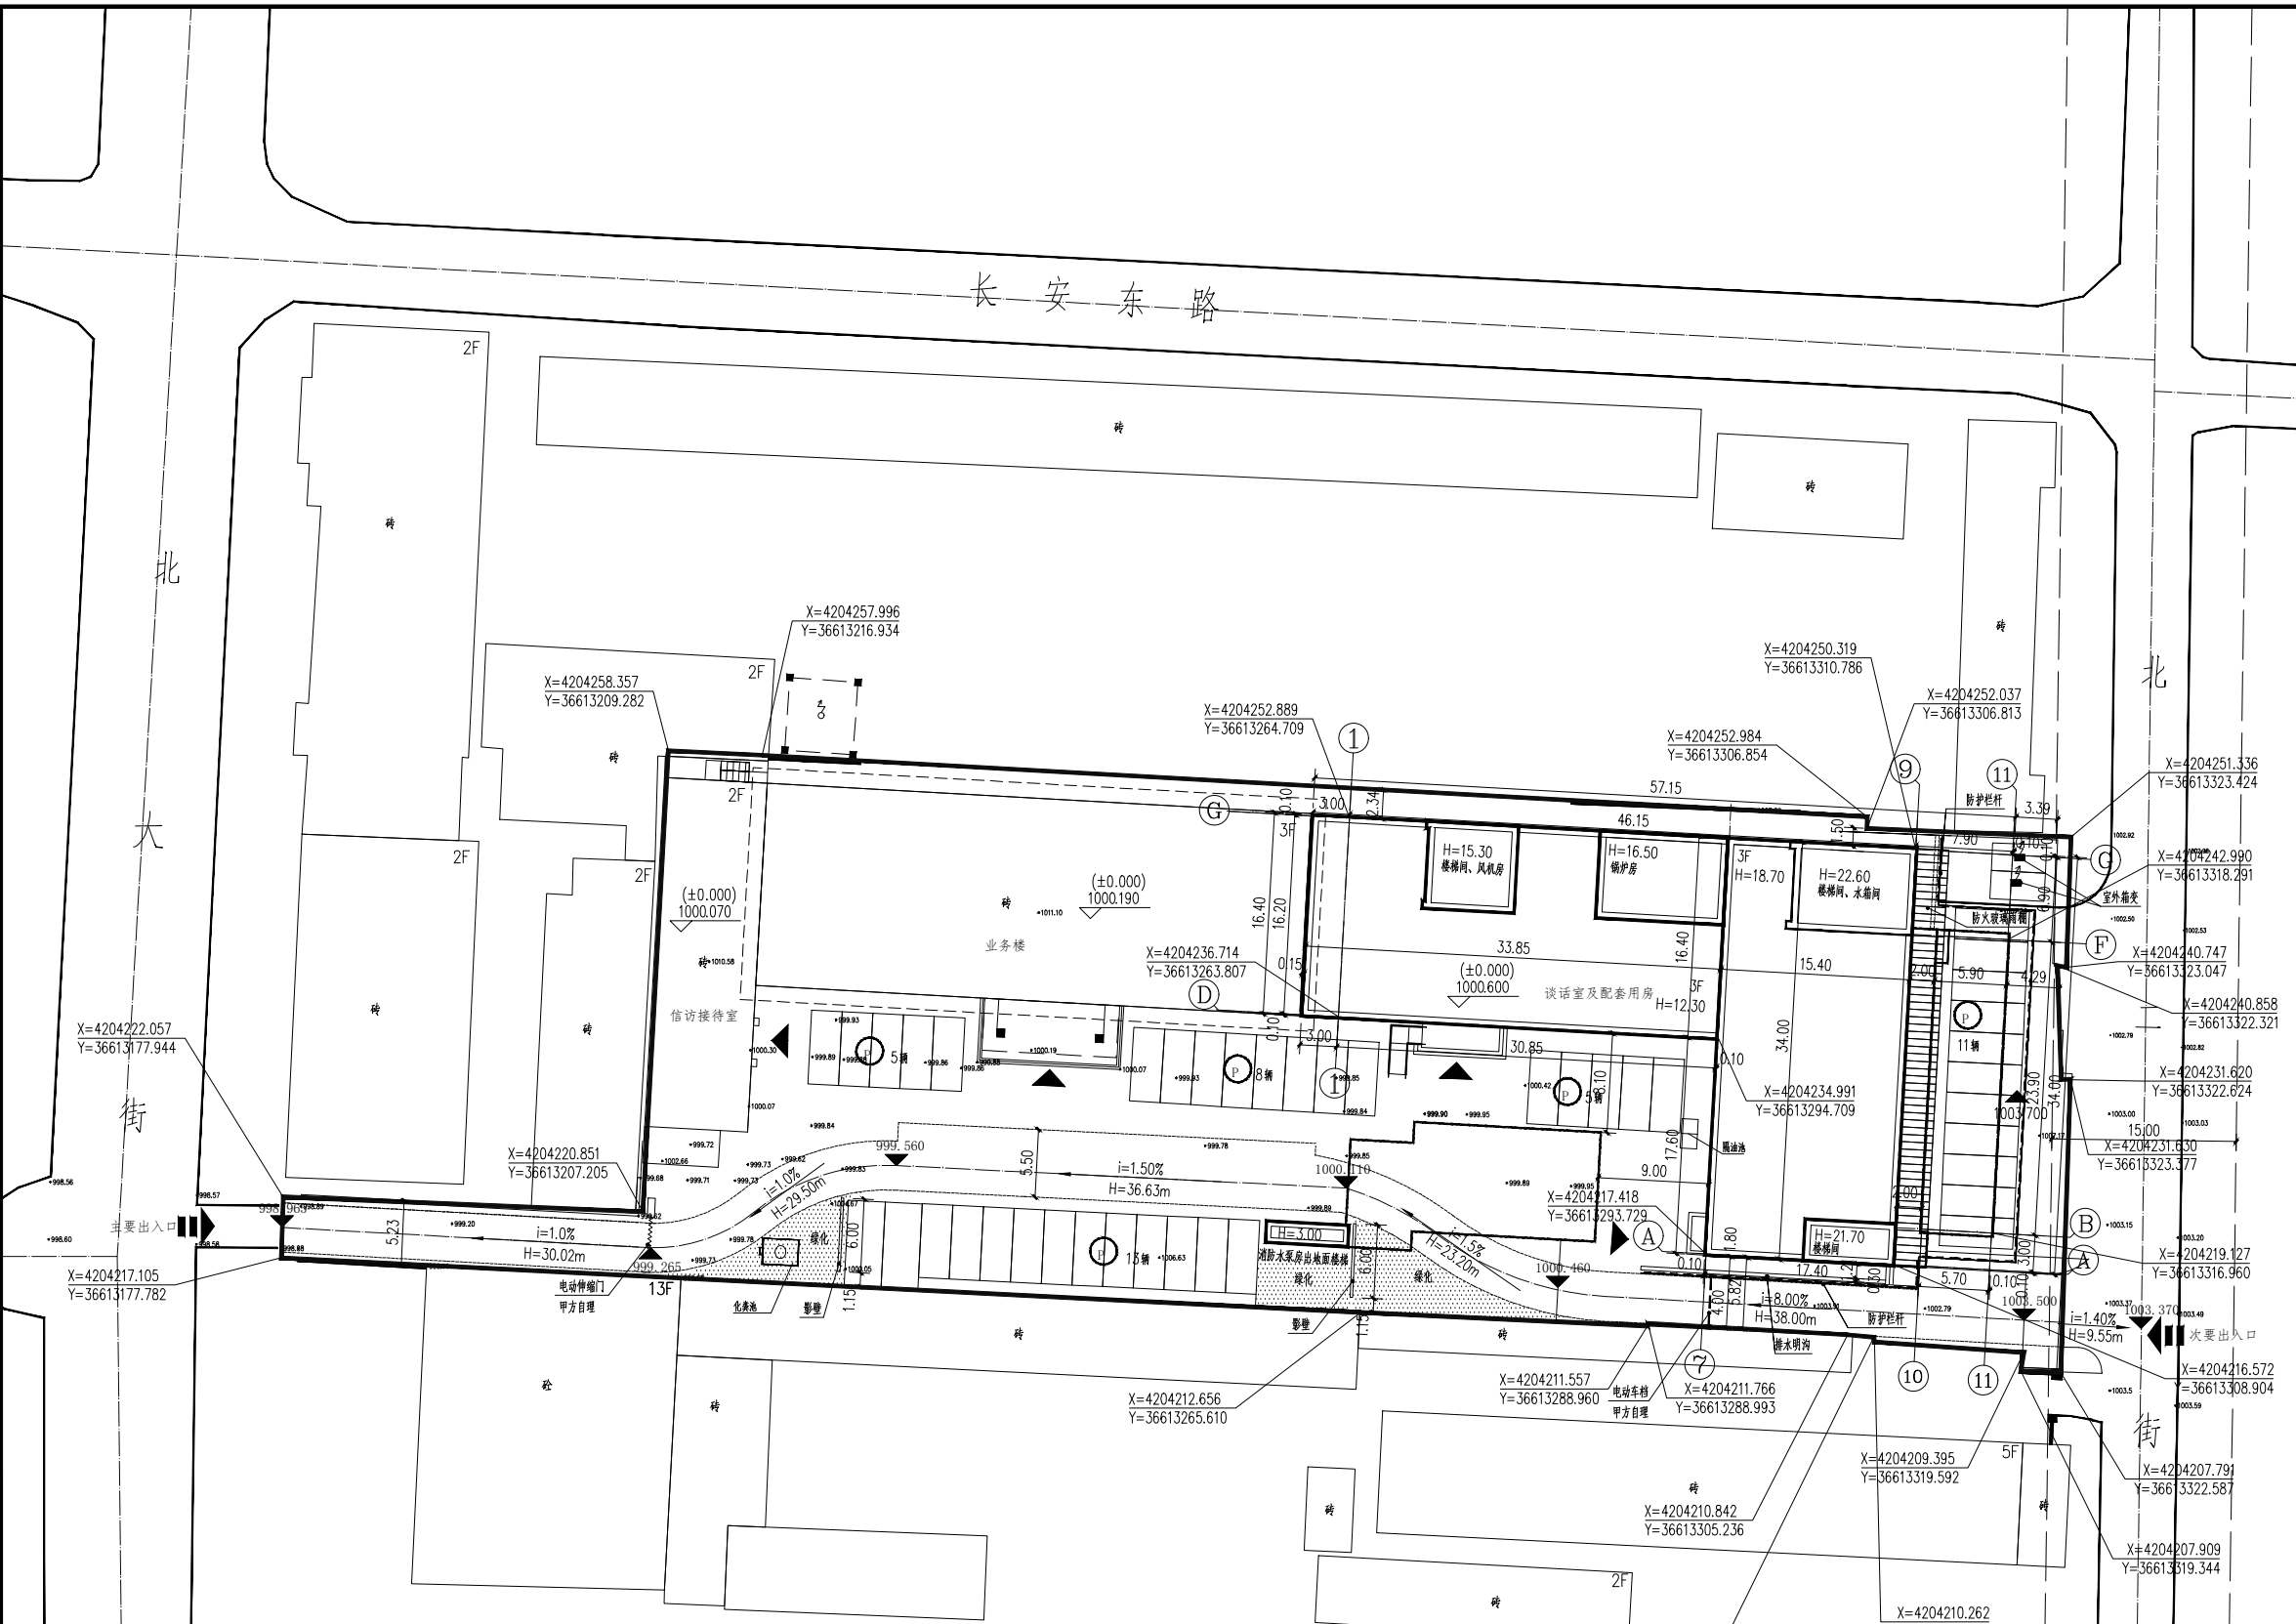

总平面定位图 1:300

技术经济指标				
序号	名称	数量	单位	备注
1	总用地面积	5036.659	m ²	合7.5550亩
2	总建筑面积	6746.32	m ²	
	其中 维修建筑面积	2761.82	m ²	
	其中 信访接待室	542.36	m ²	2F
	其中 业务楼	2219.46	m ²	3F
	改造建筑面积	3984.50	m ²	
	其中 地上建筑面积	3926.84	m ²	
	其中 谈话室及配用房	3915.08	m ²	3F
	其中 消防水泵房地面楼梯	11.76	m ²	1F
	其中 地下建筑面积	57.66	m ²	
	其中 消防水泵房	57.66	m ²	-1F
3	消防水池面积	134.56	m ²	
4	地上停车位	42	辆	其中大车停车位2辆
5	建筑基底面积	2303.89	m ²	
6	计容面积	7049.36	m ²	其中多功能活动室计容面积为建筑面积的2倍
7	容积率	1.40		
8	建筑密度	45.74	%	
9	绿地面积	490.93	m ²	
10	绿地率	9.75	%	