


榆林市横山区医疗废物收转运能力建设项目 —— 总平面布置图

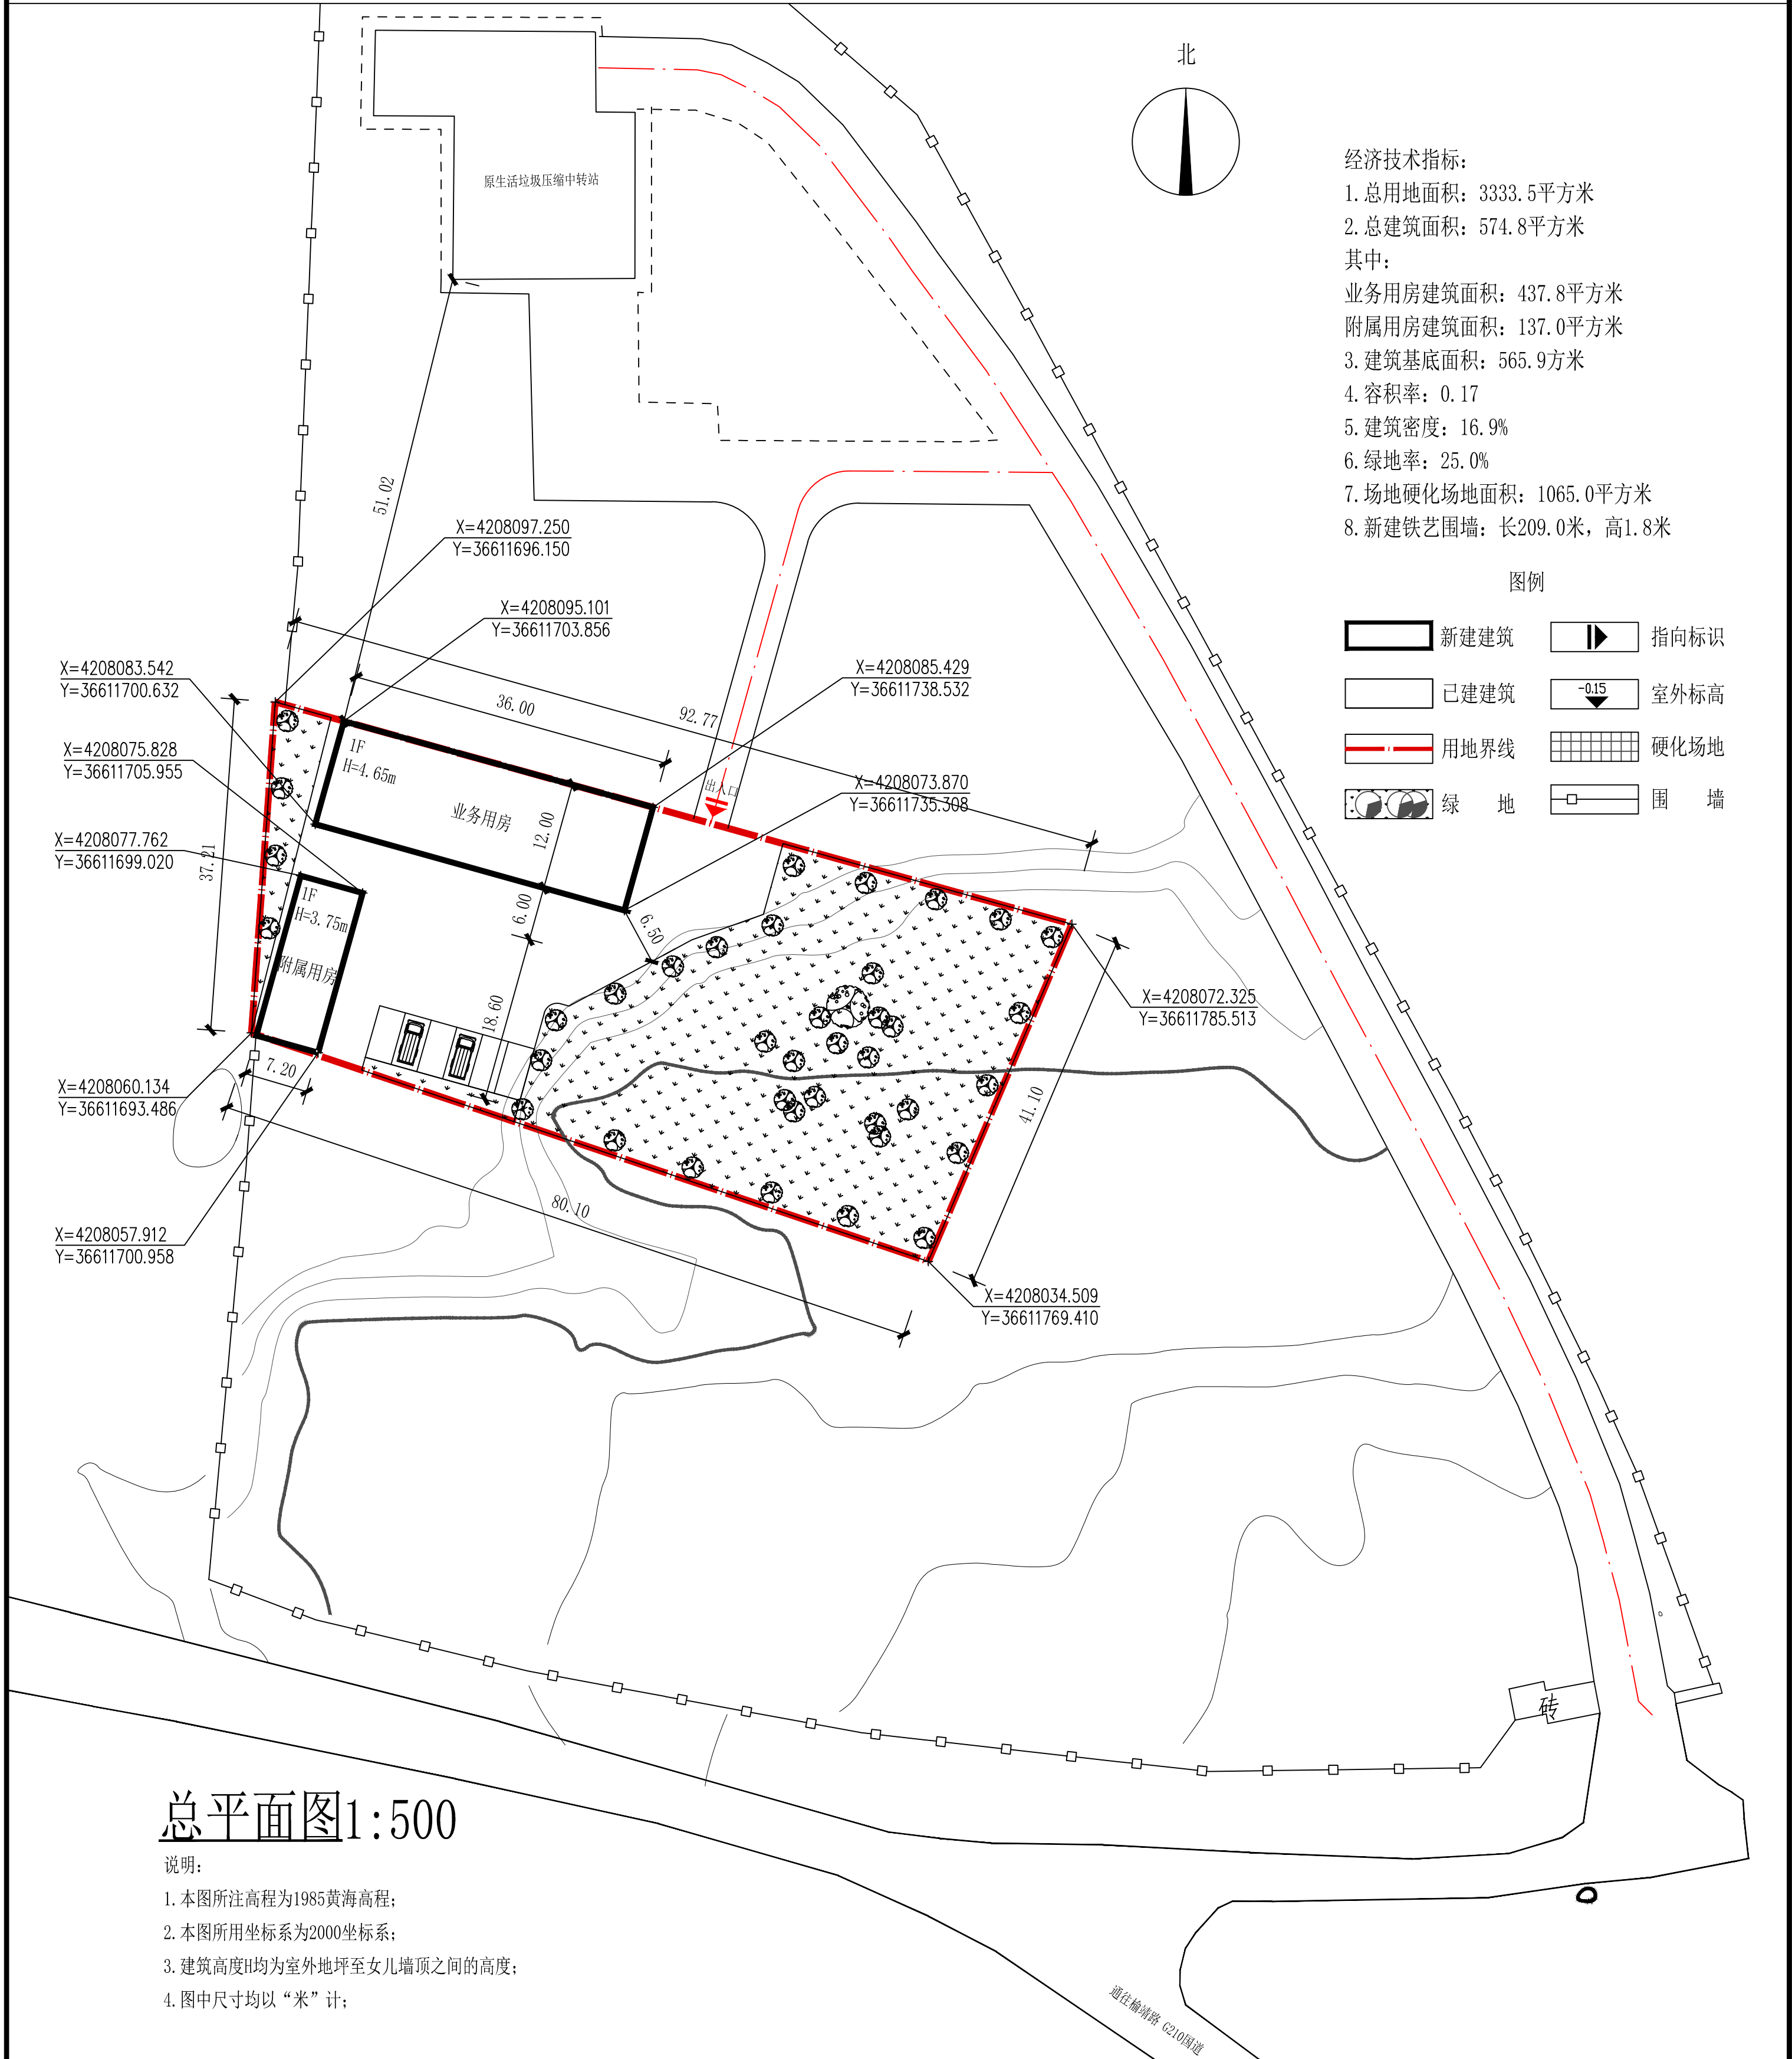

委托单位 REMARKS		榆林市横山区卫生健康局	
项目名称 REMARKS		榆林市横山区医疗废物收转运能力建设项目	
备注 REMARKS			
单位出图专用章 (盖章) SEAL			
个人执业专用章 (盖章) PROFESSIONAL SIGNATURE			
项目负责人 PROJ. MANAGER	马政	结构 STRUCTURE	
审定人 VALIDATOR	马政	给排水 PLUMBING	
审核人 REVIEWER	李杨旭	暖通 HVAC	
校对人 CHECKED	徐艳琴	电气 ELECTRICAL	
专业负责人 PRO. ENGINEER	侯忠桥	各专业委员会 COMMITTED	
设计人 DESIGNED	侯忠桥		
制图人 DRAWN BY	侯忠桥		
图纸内容 TITLE	总平面布置图		
设计编号 PROJ. NO.	2021018		
比例 SCALE	1:300		
日期 DATE	2021.07		
建施 DWC. NO.	00/00		



陕西
年代建筑设计咨询有限公司
SHAANXI
NIANDAI ARCHITECTURAL DESIGN CONSULTING CO., LTD.

证书编号: A161000240 (甲级)

No. A161000240 Class A of Architecture Designer (PRC)