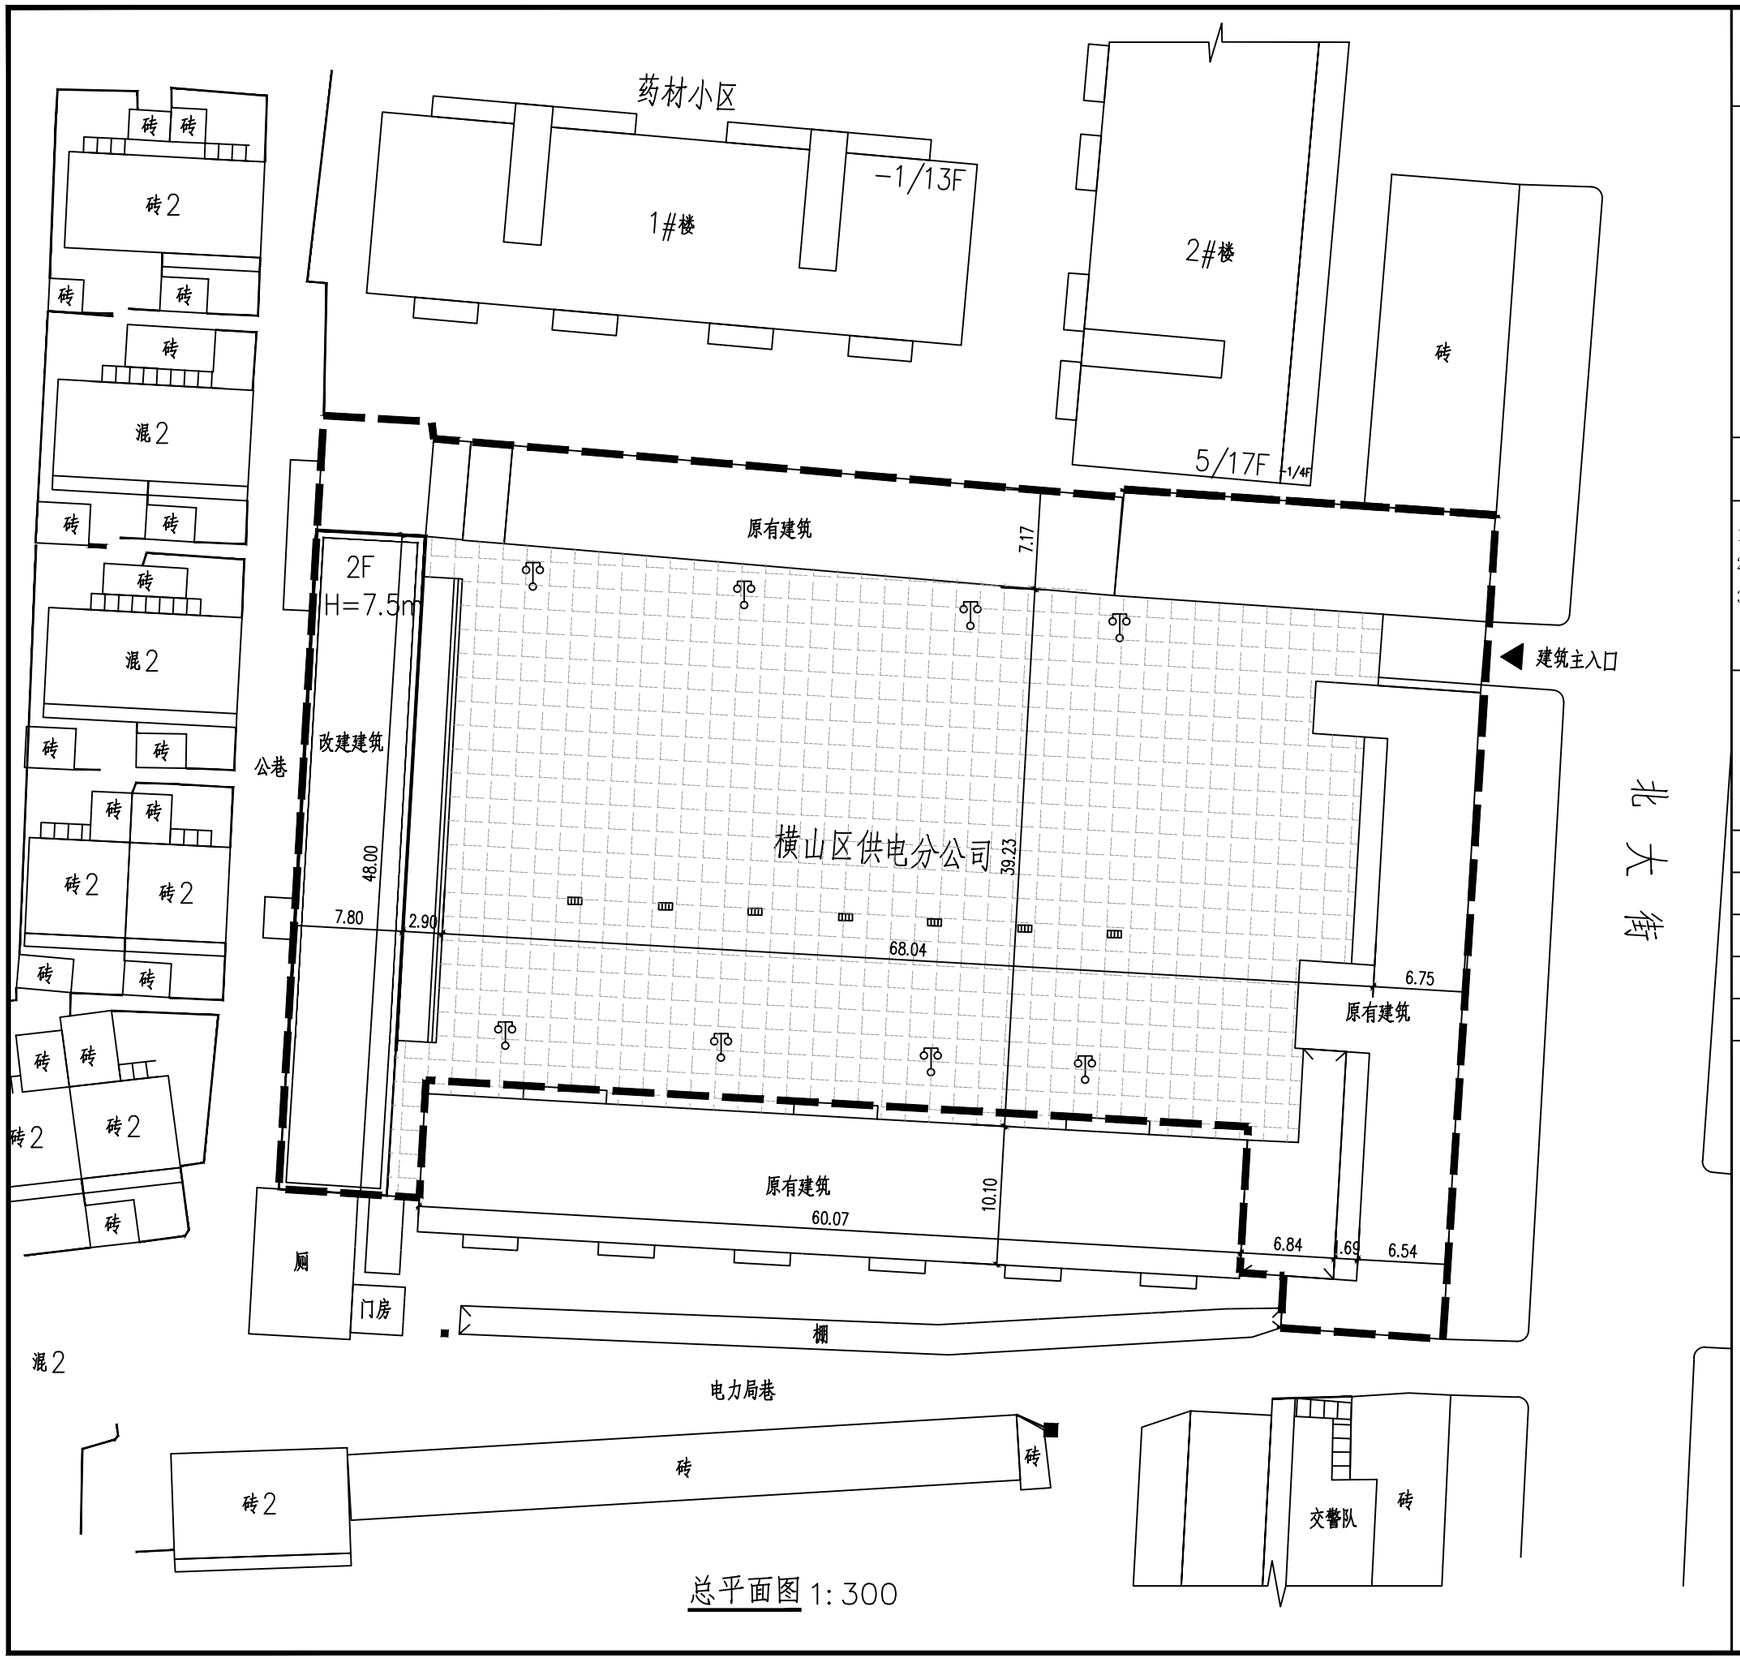

总平面图 1:300

北

比例尺

0 10 20 30 40 50M

图 例

- 用地范围
- 改建建筑
- 原有建筑
- 现状道路
- 现状硬化

说 明

1. 本图纸均以米为单位。
2. 尺寸标注：建筑物以外皮尺寸计；
3. 图中若有与现场实际不符处，应以场地实际情况为准作适当调整。

技术经济指标：

总用地面积： 3841.99M2
改建建筑新增面积：378.30M2
改建建筑总面积：756.60M2
原有建筑占地面积：1750.00M2
现状水泥硬化面积：2598.15M2

榆林市建筑设计研究院有限公司
YULIN ARCHITECTURE DESIGN INSTITUTE CO.,LTD
建筑工程设计乙级
设计证书号：A261003857

备注：

出图章：

本图未加盖出图章无效

注册执业章：

建设单位	陕西省地方电力（集团）横山区供电分公司
工程名称	横山区供电局分公司调度楼改建项目
单项名称	
设 计 号	2021-30
图 名	总平面图
设计阶段	施工图
图 别	建 筑
图 号	06
出图日期	2021.05
项目负责	高彩霞
审 定	李程飞
专业负责	李程飞
审 核	高彩霞
设 计	王溢琳
制 图	王溢琳

会 签 栏

建 筑	结 构	给排水	暖 通	电 气